



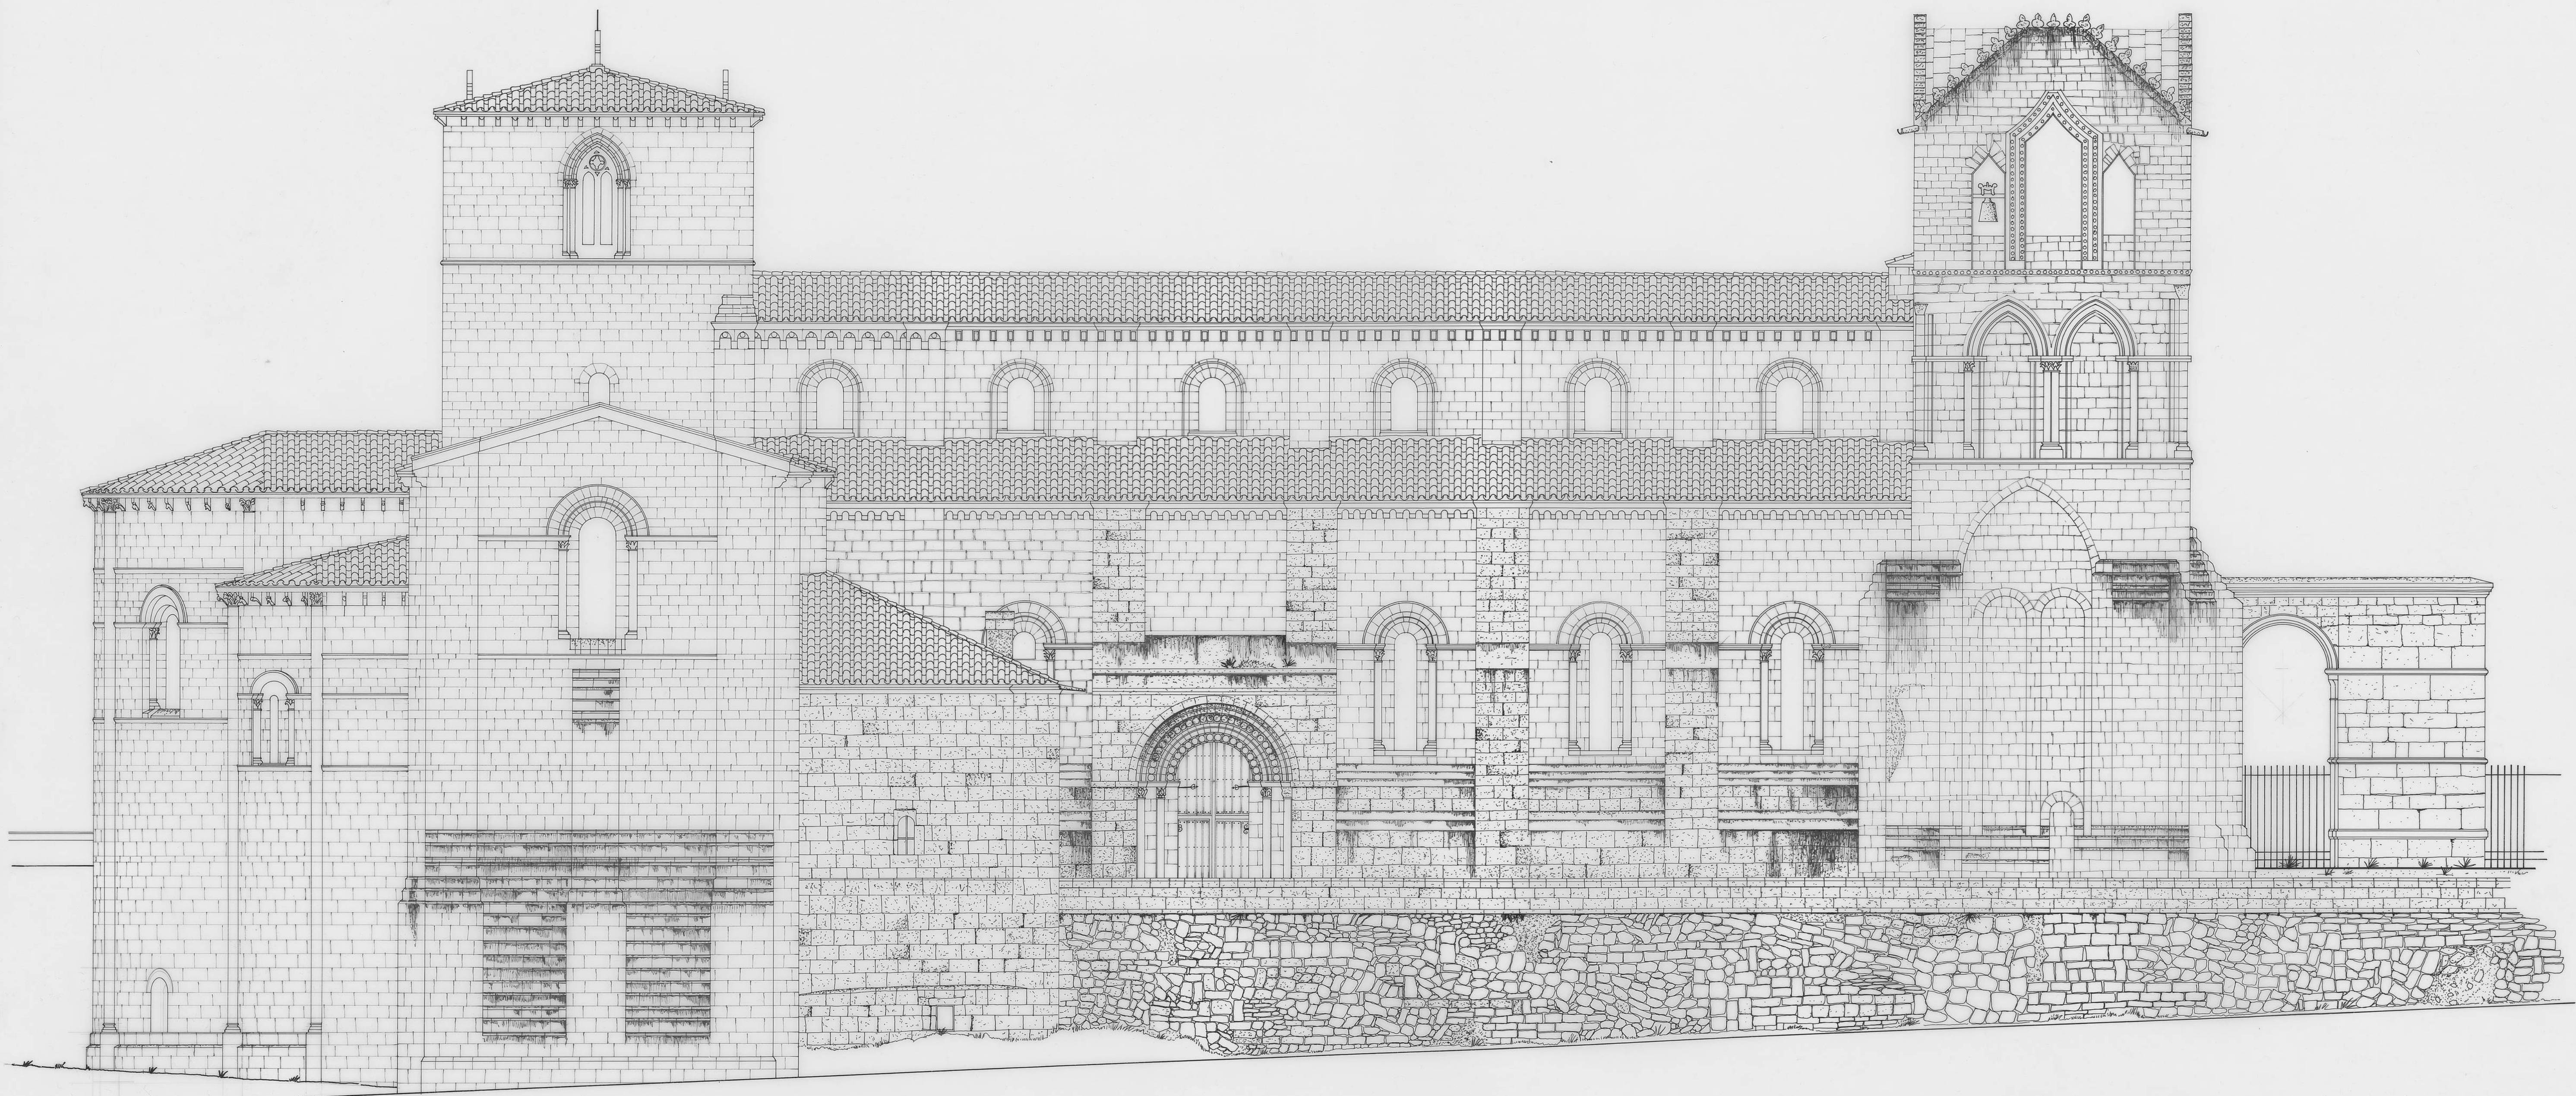

0 1 2 3 4 5 10

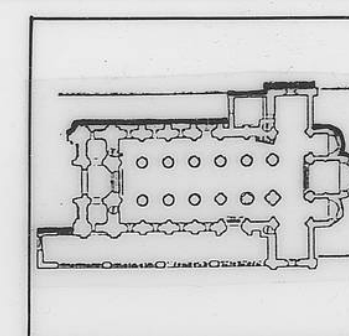

S. VICENTE

DOCUMENTACION GRAFICA

ALZADO NORTE
ESCALA 1:100

ENERO/94

AVILA

